

Legende:


- Mehrwasserleitung ZAS mit Kontrollschacht
- Einleitstellung mit Kontrollschacht
- Sonderbauwerk (Regenmulde, Regenbecken)

Biologische Beurteilung gemäss Zustandsbericht Gewässer
(Biologische Begutachtung der Firma Aquaphus, Züri)


- nicht beurteilt
- keine / sehr geringe Beeinträchtigung
- geringe Beeinträchtigung
- mittlere / grosse Beeinträchtigung
- Sauerstoffprobleme

Beurteilung	Gesamtkategorie	A	B	C

1) Gewässerschutzverordnung

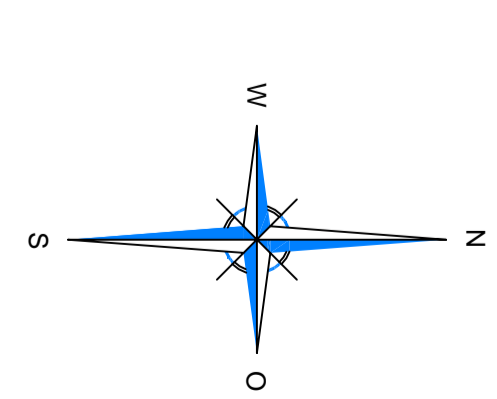

Kanton Solothurn

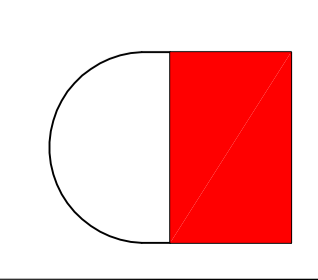

**Zweckverband der
Abwasserregion Schönenwerd ZAS**

**Regionaler Genereller
Entwässerungsplan**


**Zustandsplan Gewässer
Einleitstellen**

ÜBERSICHT 1:5'000

Teil Süd

DATUM	GEZ.	KOMPL.	VIS.	MASSSTAB	FORMAT	B1178-2000_22
03.07.2008	STX/HMC	FLR	JÄGERUNGEN	63x105		

HOLINGER AG INGENIEURUNTERNEHMEN
Tel: 031 370 30 20 | Fax: 031 370 30 37
http://www.holinger.com

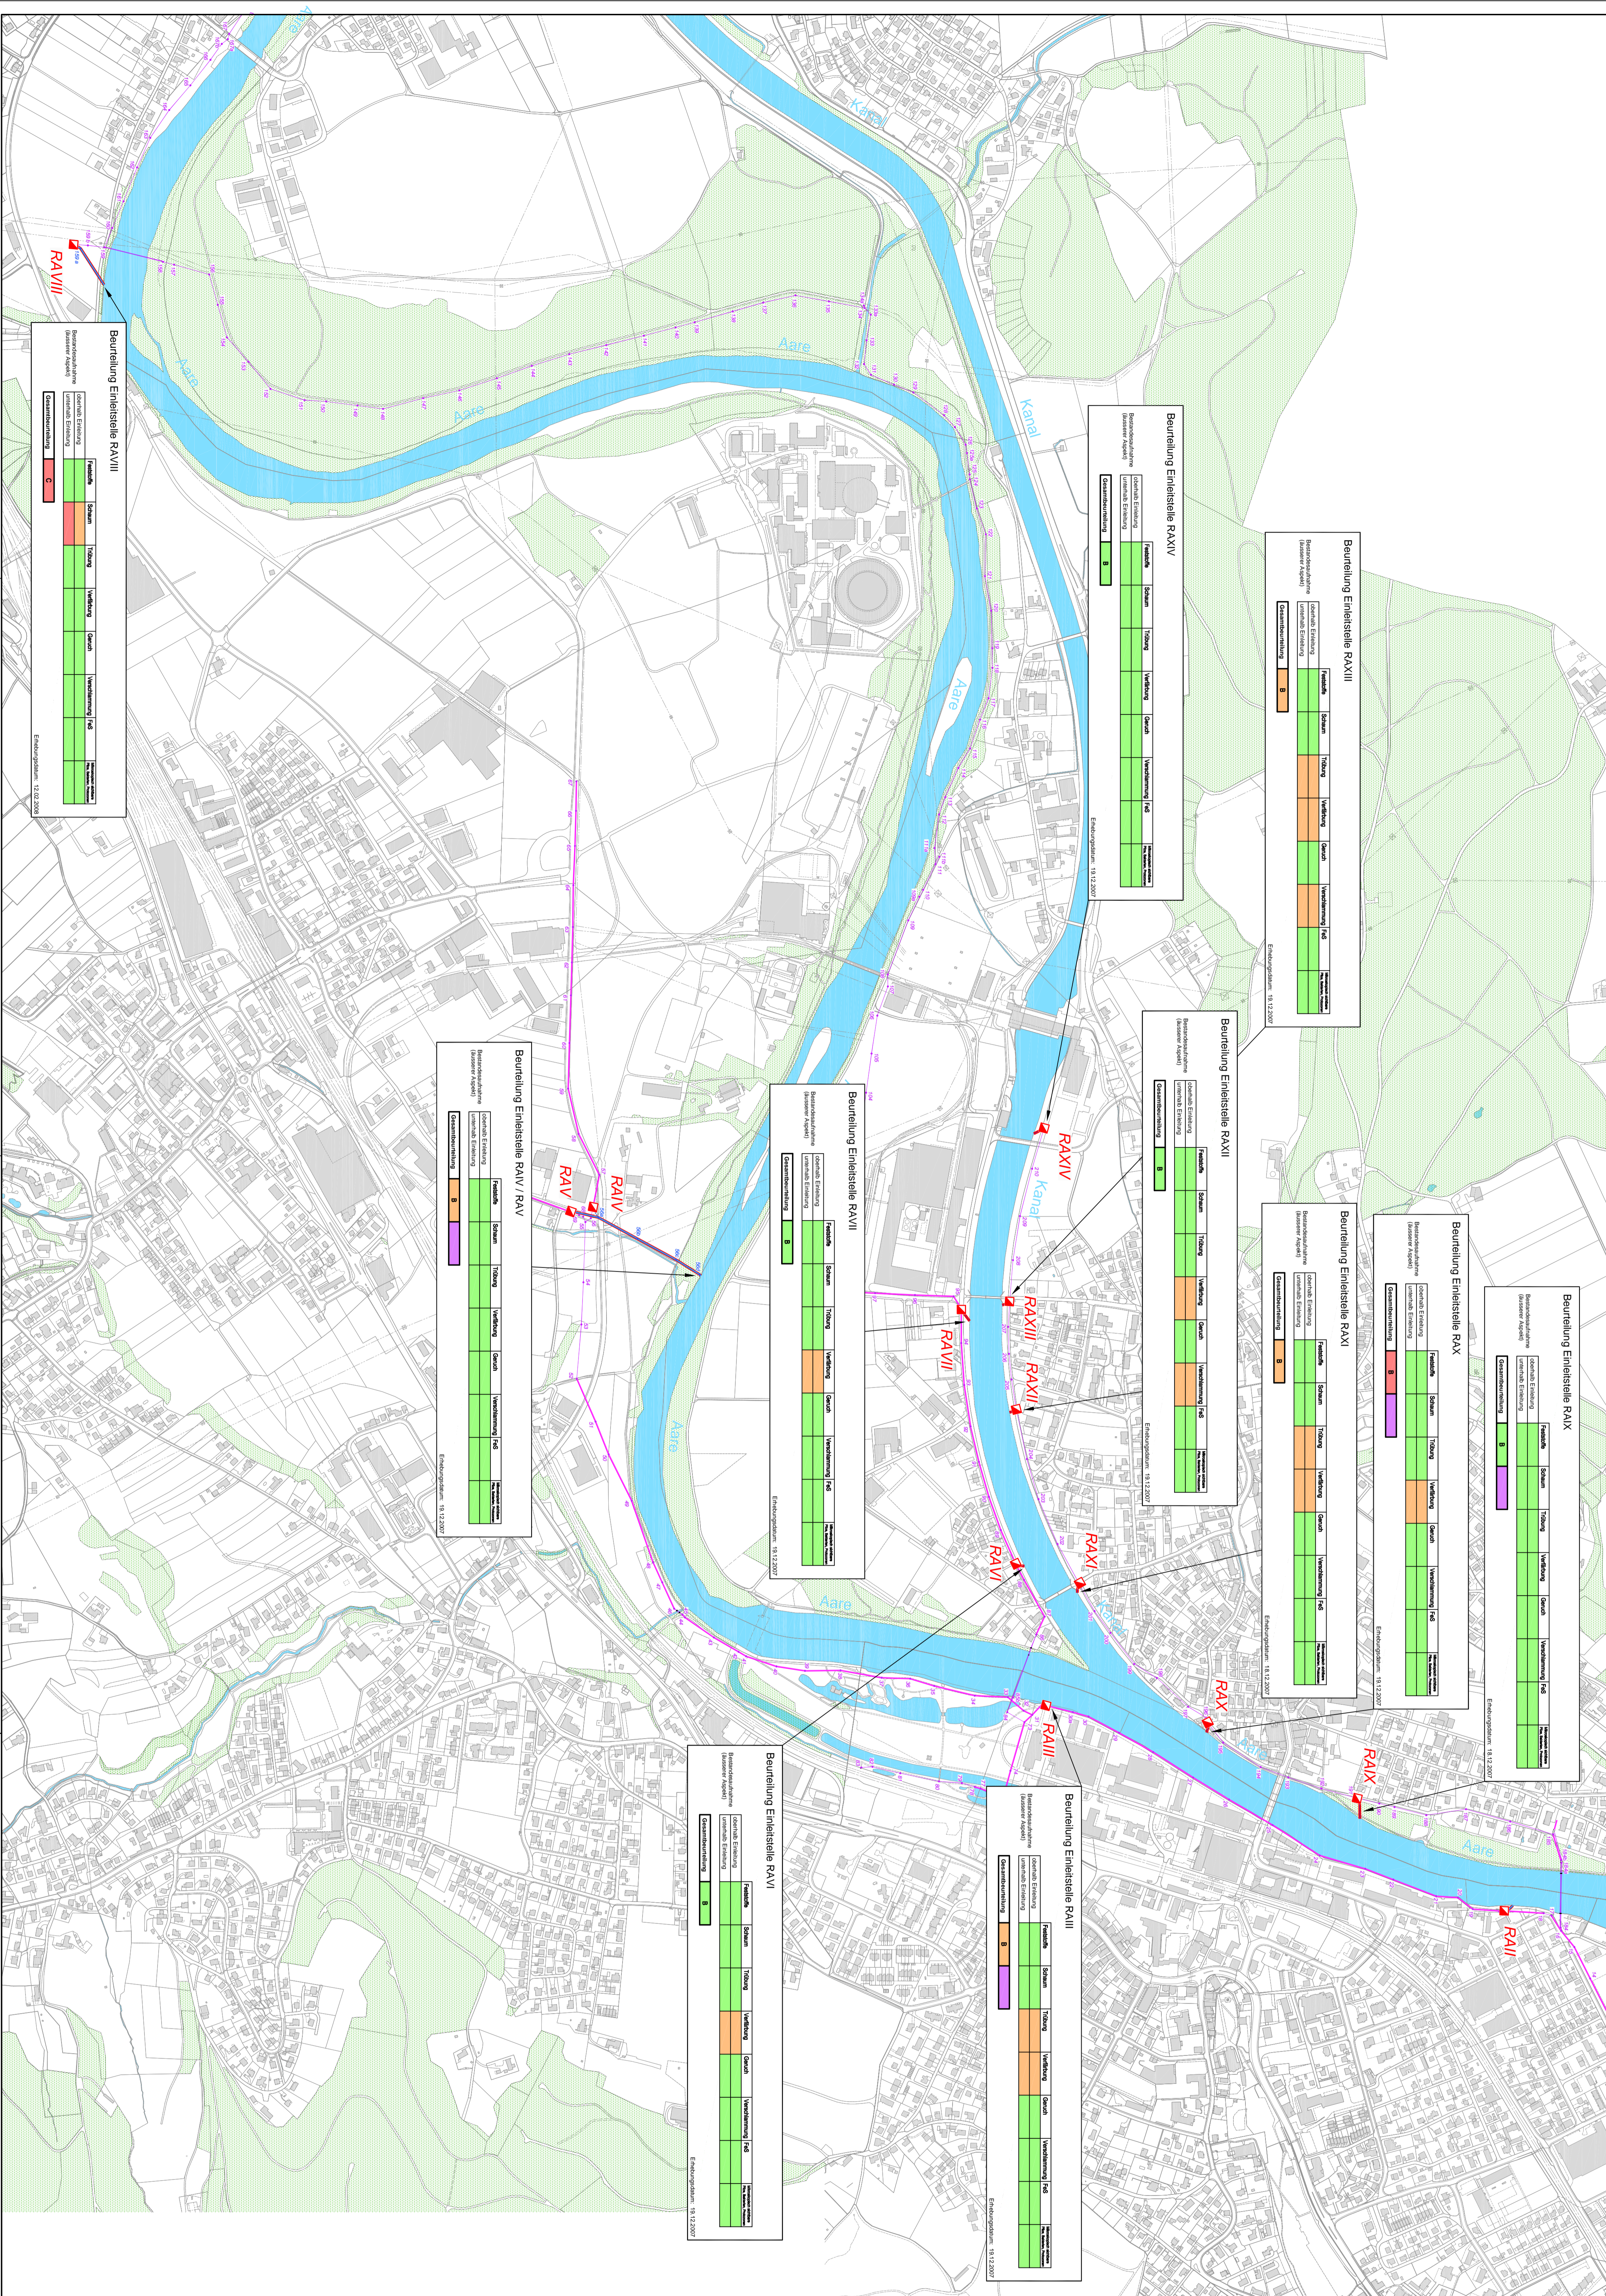












































