

Zweckverband der Abwasserregion Schönenwerd ZAS

Regionaler Genereller Entwässerungsplan

Zustandsplan Fremdwasser

Übersicht Messstellen (Messstellenkonzept angepasst)

ÜBERSICHT 1:5'000

Teil Nord


DATUM	GEZ.	KONTR.	VIS.	MASSSTAB	FORMAT	
05.04.2008	HAC	FLR		1:5'000	60 x 63	B1178-2000_23
25.11.2008	KED	FLR		ÄNDERUNGEN: diverse Anpassungen		1
						2

HOLINGER AG INGENIEURUNTERNEHMEN
Brunnmattstrasse 45, CH-3000 Bern 14
Telefon 031 370 30 30, Telefax 031 370 30 37
bern@holinger.com http://www.holinger.com



Zertifiziert ISO 9001:2000

P:\1178_hbe\Verbands-GEP Schönenwerd\CAD\GEP\B1178-2000_23+24_ZP Fremdwasser.dwg

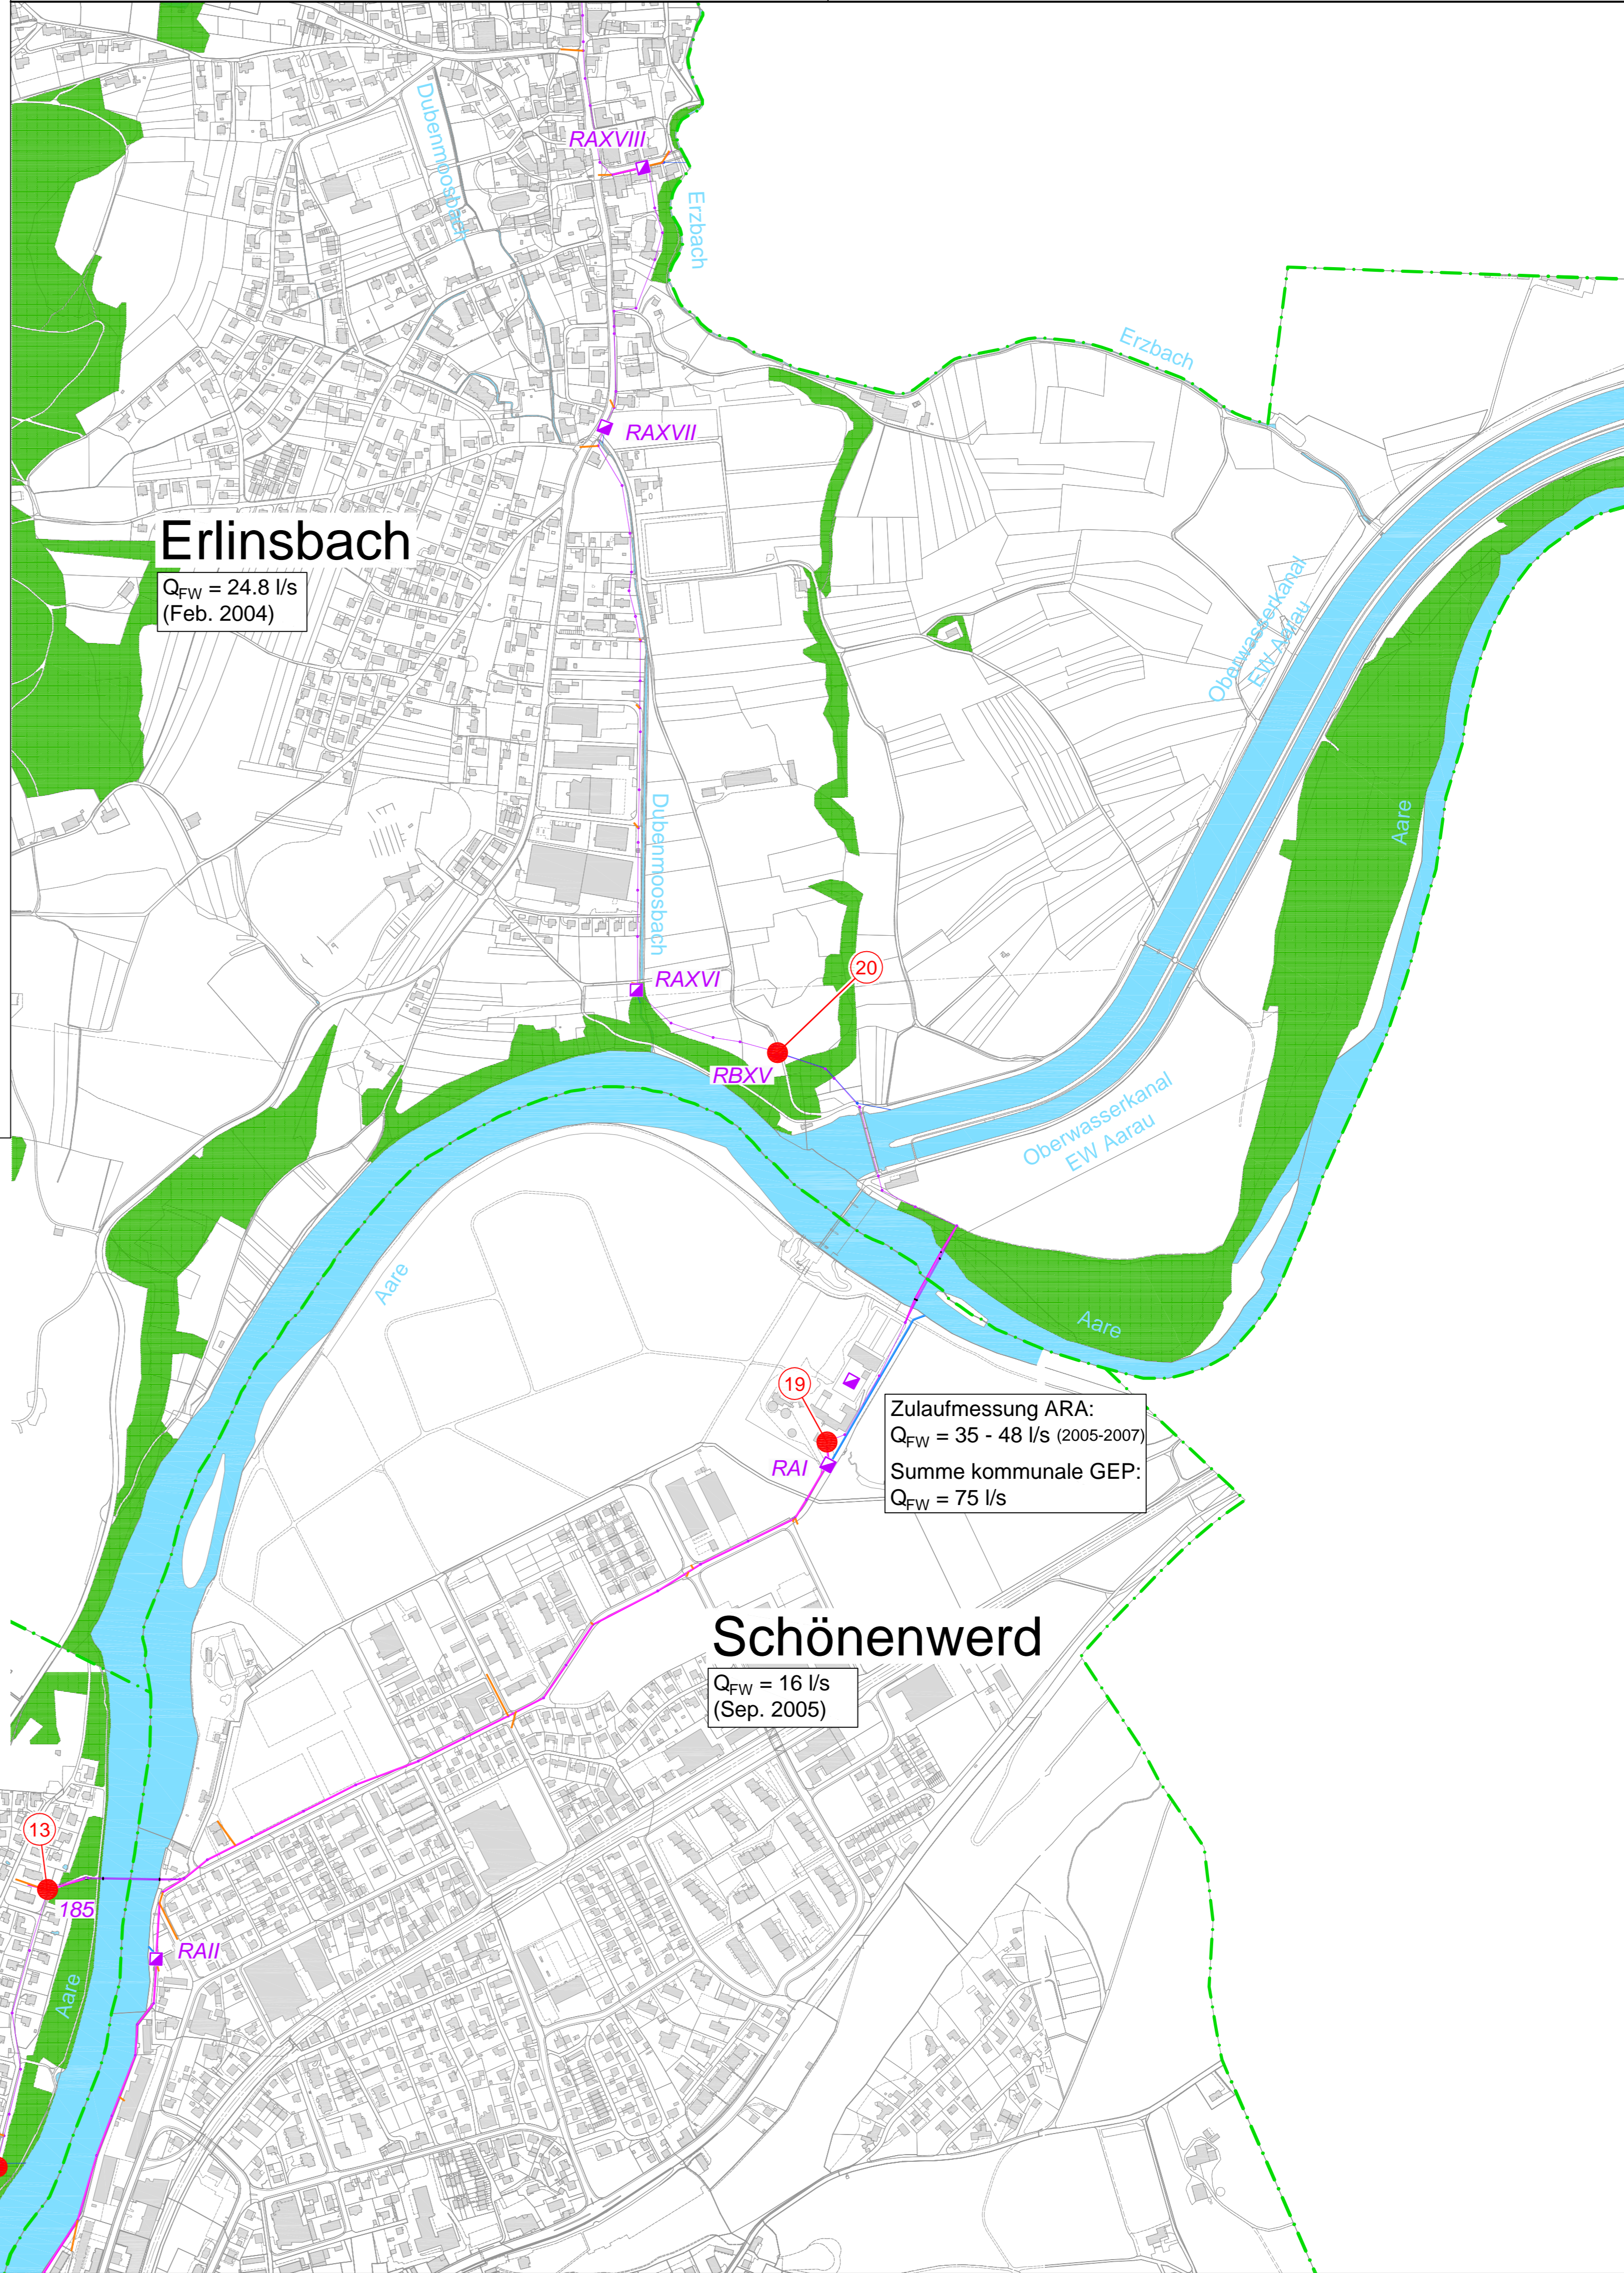

Erlinsbach
 $Q_{FW} = 24.8 \text{ l/s}$
(Feb. 2004)

Schönenwerd
 $Q_{FW} = 16 \text{ l/s}$
(Sep. 2005)

Zulaufmessung ARA:
 $Q_{FW} = 35 - 48 \text{ l/s}$ (2005-2007)
Summe kommunale GEP:
 $Q_{FW} = 75 \text{ l/s}$

Niedergösgen
 $Q_{FW} = 14.5 \text{ l/s}$
(2001)

Legende:

- Mischwasserleitung ZAS mit Kontrollschacht
- Regenwasserleitung / Entlastungsleitung ZAS mit Kontrollschacht
- Sonderbauwerk (Regenauslass, Regenbecken)
- Kommunale Zuflüsse
- Messstelle

