

Zweckverband der Abwasserregion Schönenwerd ZAS

Regionaler Genereller Entwässerungsplan

Zustandsplan Kanalisation

SITUATION 1:5'000


Teil Süd

DATUM	GEZ.	KONTR.	VIS.	MASSSTAB	FORMAT	
19.08.2008	GRS	CHO		1:5'000	75 x 137	B1178-2000_26
ÄNDERUNGEN:						
						1
						2

HOLINGER AG
 Brunnenstrasse 45, CH-3000 Bern 14
 Telefon 031 270 30 30, Telefax 031 270 30 37
 bern@holinger.com, http://www.holinger.com
 Zertifiziert ISO 9001:2000

HOLINGER

P11178_Zweckverband-GEP_Schönenwerd/CAD/GE/P11178-2000_25-02_ZP_Kanalisation.dwg

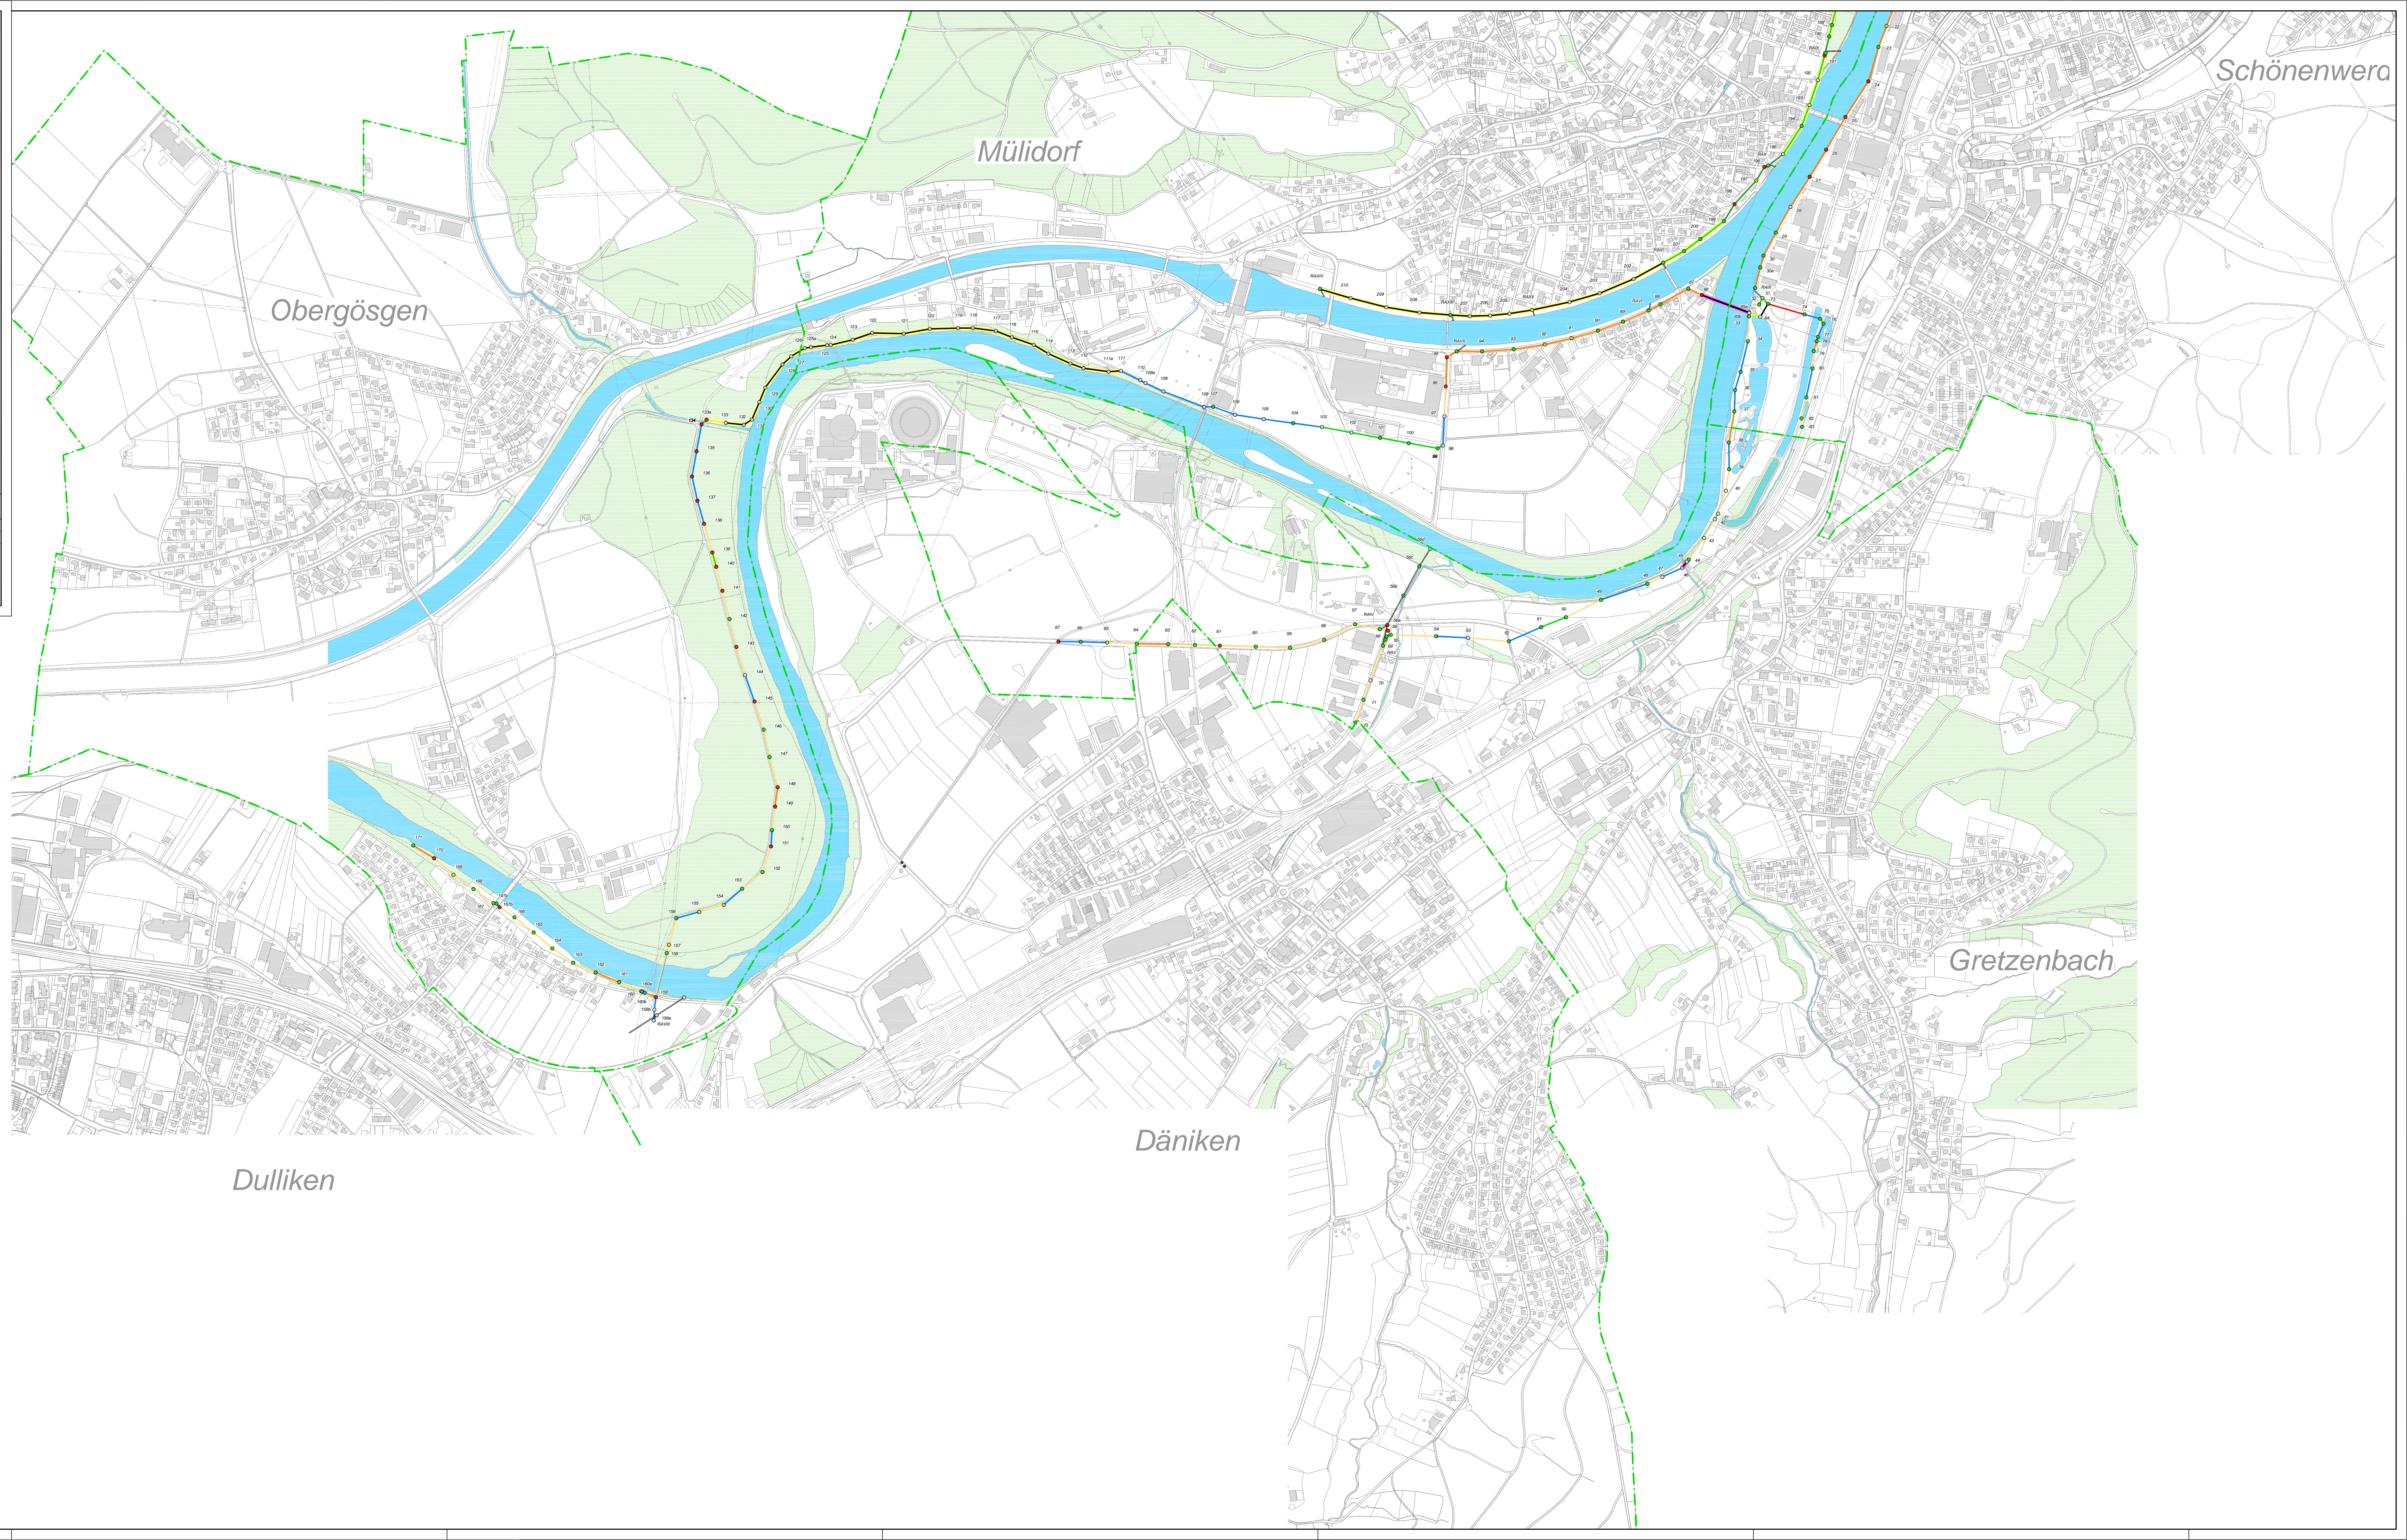

- Legende:**
- Leitungsart:**
- Regenwasserkanal
 - Misch- oder Schmutzwasserkanal
- Zustandsklassifizierung Leitungen:**
- Stufe 0 Die Massnahmen sind sehr dringend und kurzfristig auszuführen. Im Sinne von Sofortmassnahmen sind eventuell durch provisorische lokale Reparaturen weitere Schäden zu verhindern.
 - Stufe 1 Die Massnahmen sind dringend und innen 1 - 2 Jahren auszuführen. Sofortmassnahmen wie bei Stufe 0 sind zu prüfen.
 - Stufe 2 Die Massnahmen sind mittelfristig erforderlich und innen 3 - 5 Jahren auszuführen.
 - Stufe 3 Die Massnahmen können längerfristig geplant werden.
 - Stufe 4 Es wurden keine Mängel festgestellt.
 - Nicht aufgenommen (keine Bewertung)
 - Kanäle saniert
 - Dükerkanäle
- Zustandsklassifizierung Schächte:**
- schlecht
 - mittel
 - gut
 - überdeckt
 - nicht erhoben

