Kanton Solothurn

Zweckverband der Abwasserregion Schönenwerd ZAS

Regionaler Genereller Entwässerungsplan

Hydraulisches Schema Prognose-Zustand

DATUM	GEZ.	KONTR.	VIS.	MASSSTAB	FORMAT	B1178-2000_34
23.07.2009	LOR	CHO		0.M.	90 x 247	
20.09.2012	LOR	FLR		NDERUNGEN: RAXX Obergr ngen eingef.,gl		1
						2

HOLINGER AG
Kapellenstrasse 23, CH-3000 Bern 31
Telefon 031 370 30 30, Telefax 031 370 30 37
bern@holinger.com http://www.holinger.com

Zertifiziert ISO 9001:2000

HOLINGER
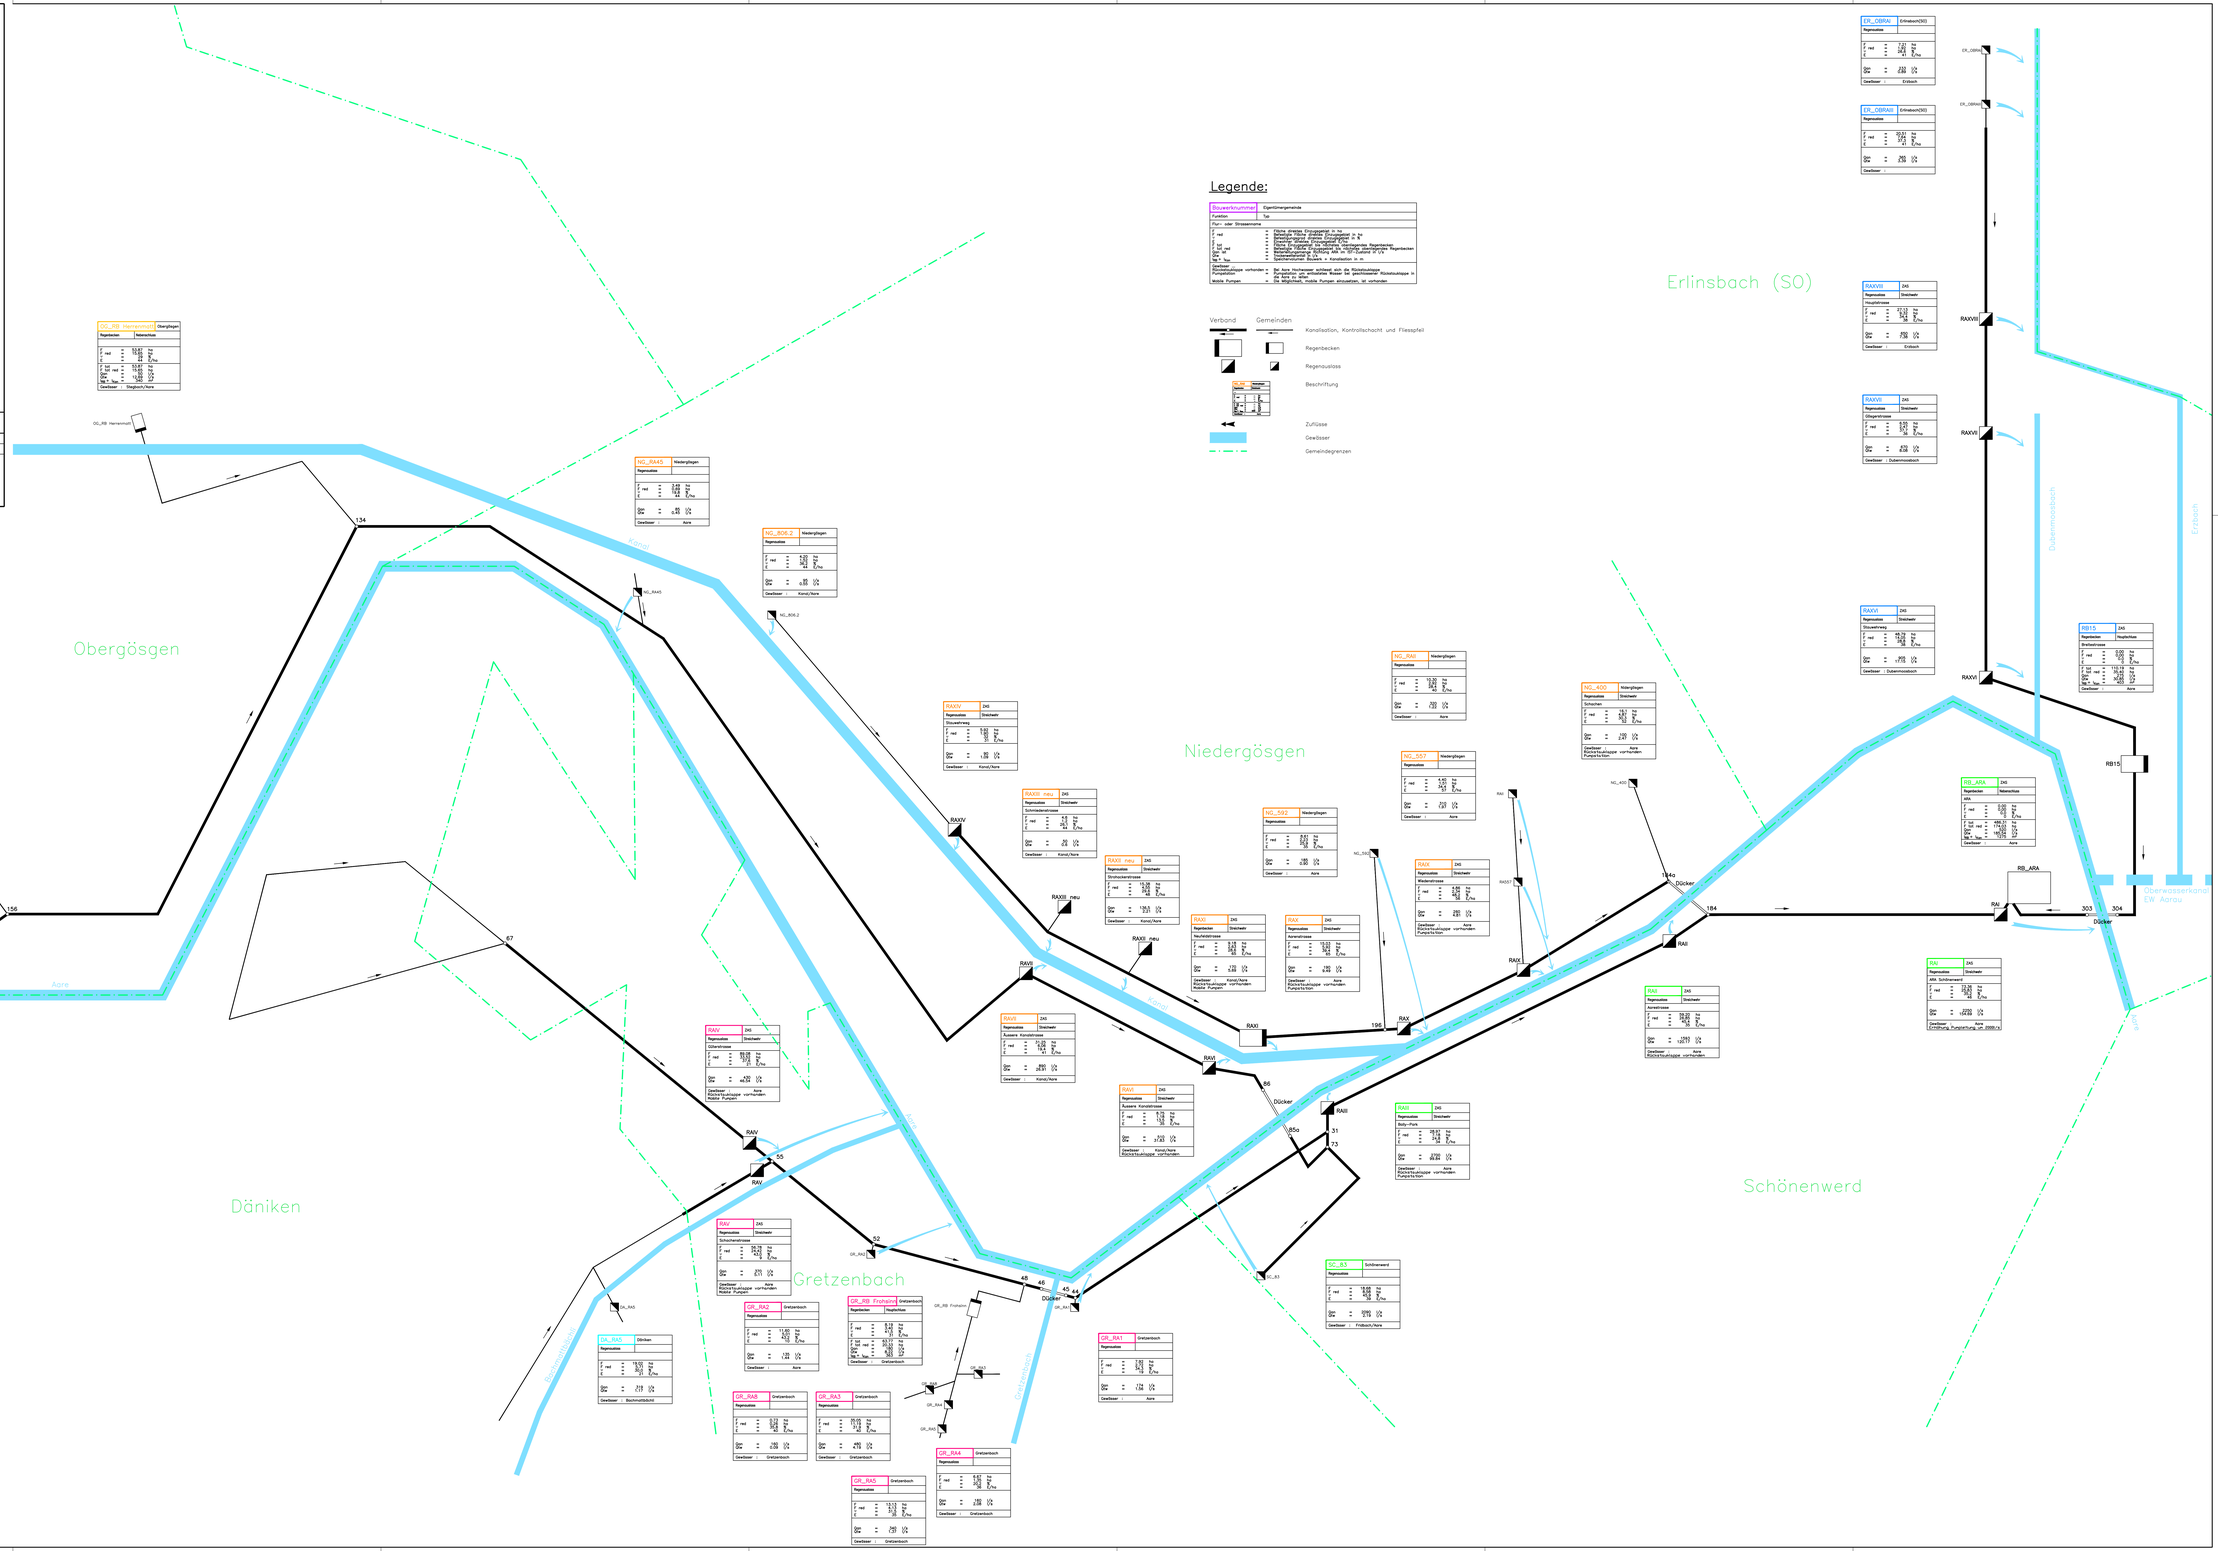
C:\temt\bohappdata\local\temp\AcPublish_34968\B1178-2000_34_HydrSchema_Prognose.dwg