

Kanton Solothurn 

**Zweckverband der
Abwasserregion Schönenwerd ZAS**

**Regionaler Genereller
Entwässerungsplan**

Zustandsplan Kanalisation

SITUATION 1:5'000


Teil Süd

DATUM	GEZ.	KONTR.	VIS.	MASSSTAB	FORMAT	
26.06.2012	LOR	FLR		1:5'000	75 x 137	B1178-2000_40
				1:5'000/400K		1
						2

HOLINGER AG
 Brunnenstrasse 45, CH-3000 Bern 14
 Telefon 031 270 30 30, Telefax 031 270 30 37
 bern@holinger.com, http://www.holinger.com
 Zertifiziert ISO 9001:2008

HOLINGER

© Lieverbrüderpartner/kaufing/kuPublic, 3102/1178-2000_38_Zustandsplan_Kanalisation.dwg

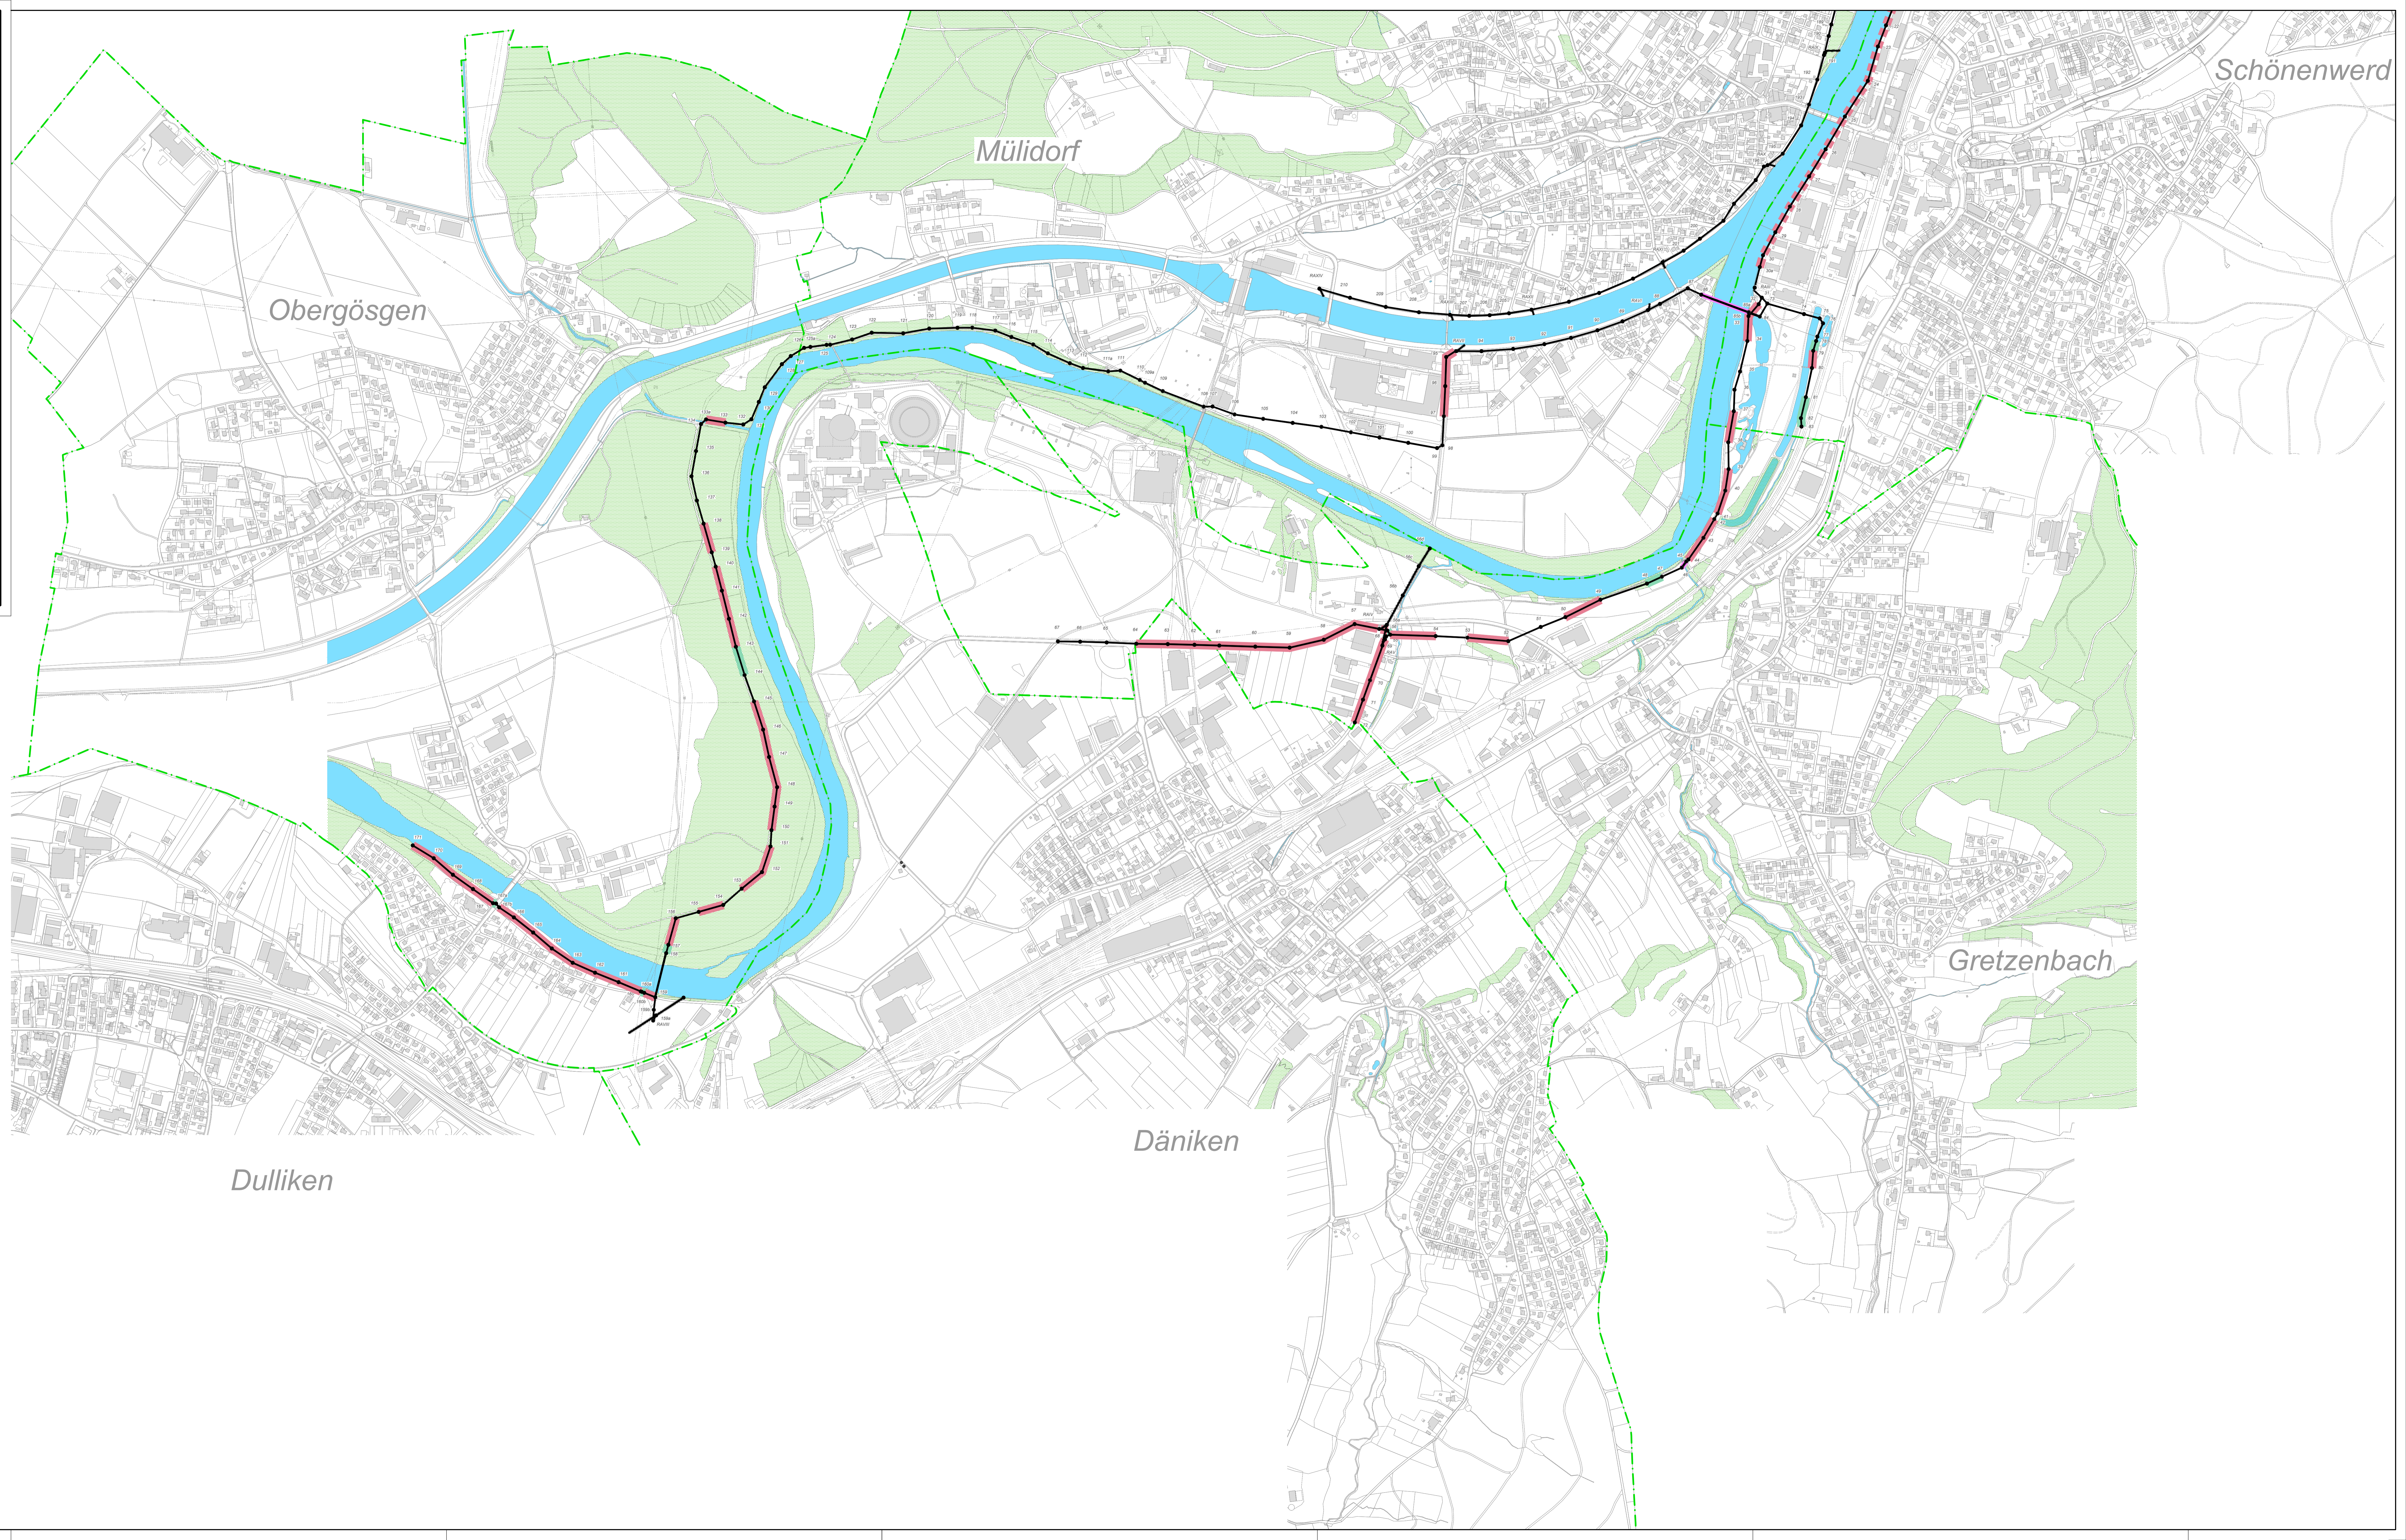

- Legende:**
- Leitungsart (Verbandsleitung ZAS):**
- Regenwasserkanal
 - Misch- oder Schmutzwasserkanal
- Sanierungsmassnahmen:**
- Sanierung des bestehenden Kanals (z.B. durch Einbau von Linern)
 - Umrüstung auf einen anderen Kanaltyp (z.B. von Misch- auf Regenwasserkanal)
 - Innensanierung der gesamten Leitung (Inliner)
 - Ausbau des Kanals (z.B. durch Vergrößerung des Querschnitts)